FONDATION

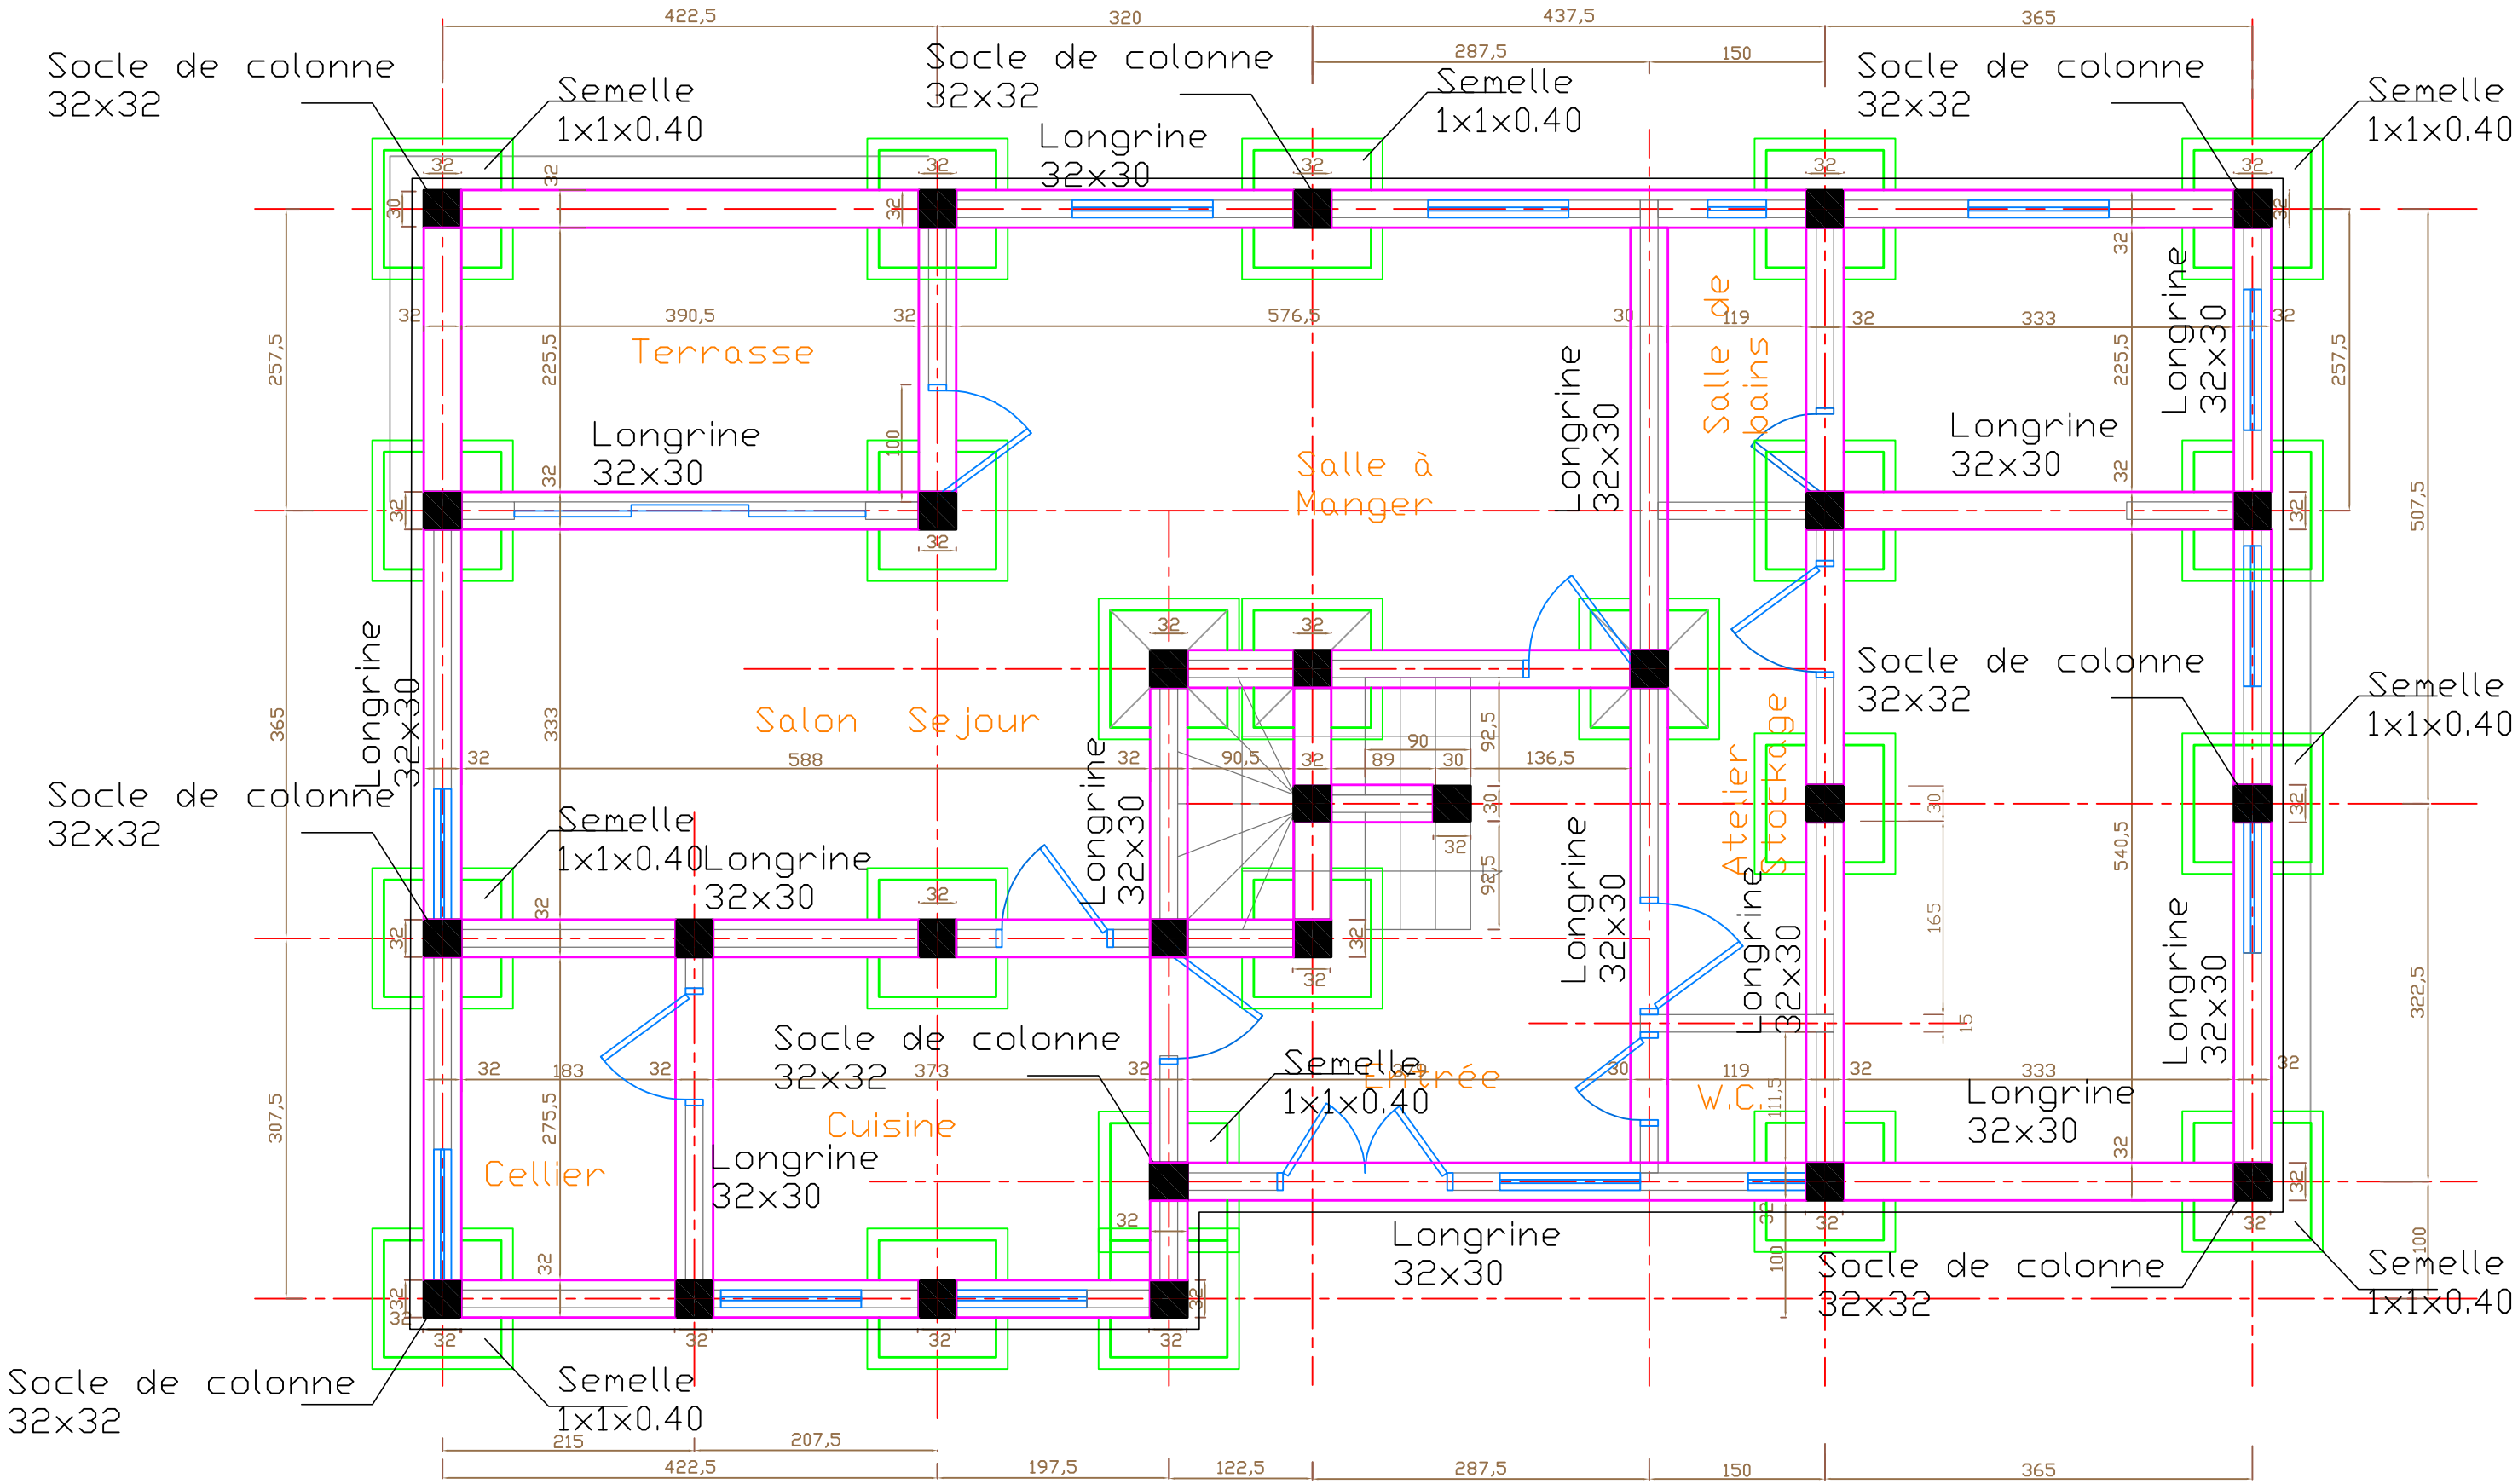
Socle de colonne 32x32
Semelle 1x1x0.40
Longrine 32x30
Terrasse
Salle à Manger
Salle de bains
Salon Sejour
Cuisine
Cellier
Entrée
W.C
Atelier stockage
422,5
320
437,5
365
287,5
150
390,5
576,5
333
588
197,5
122,5
207,5
215
257,5
225,5
365
307,5
507,5
322,5
540,5