ETAGE

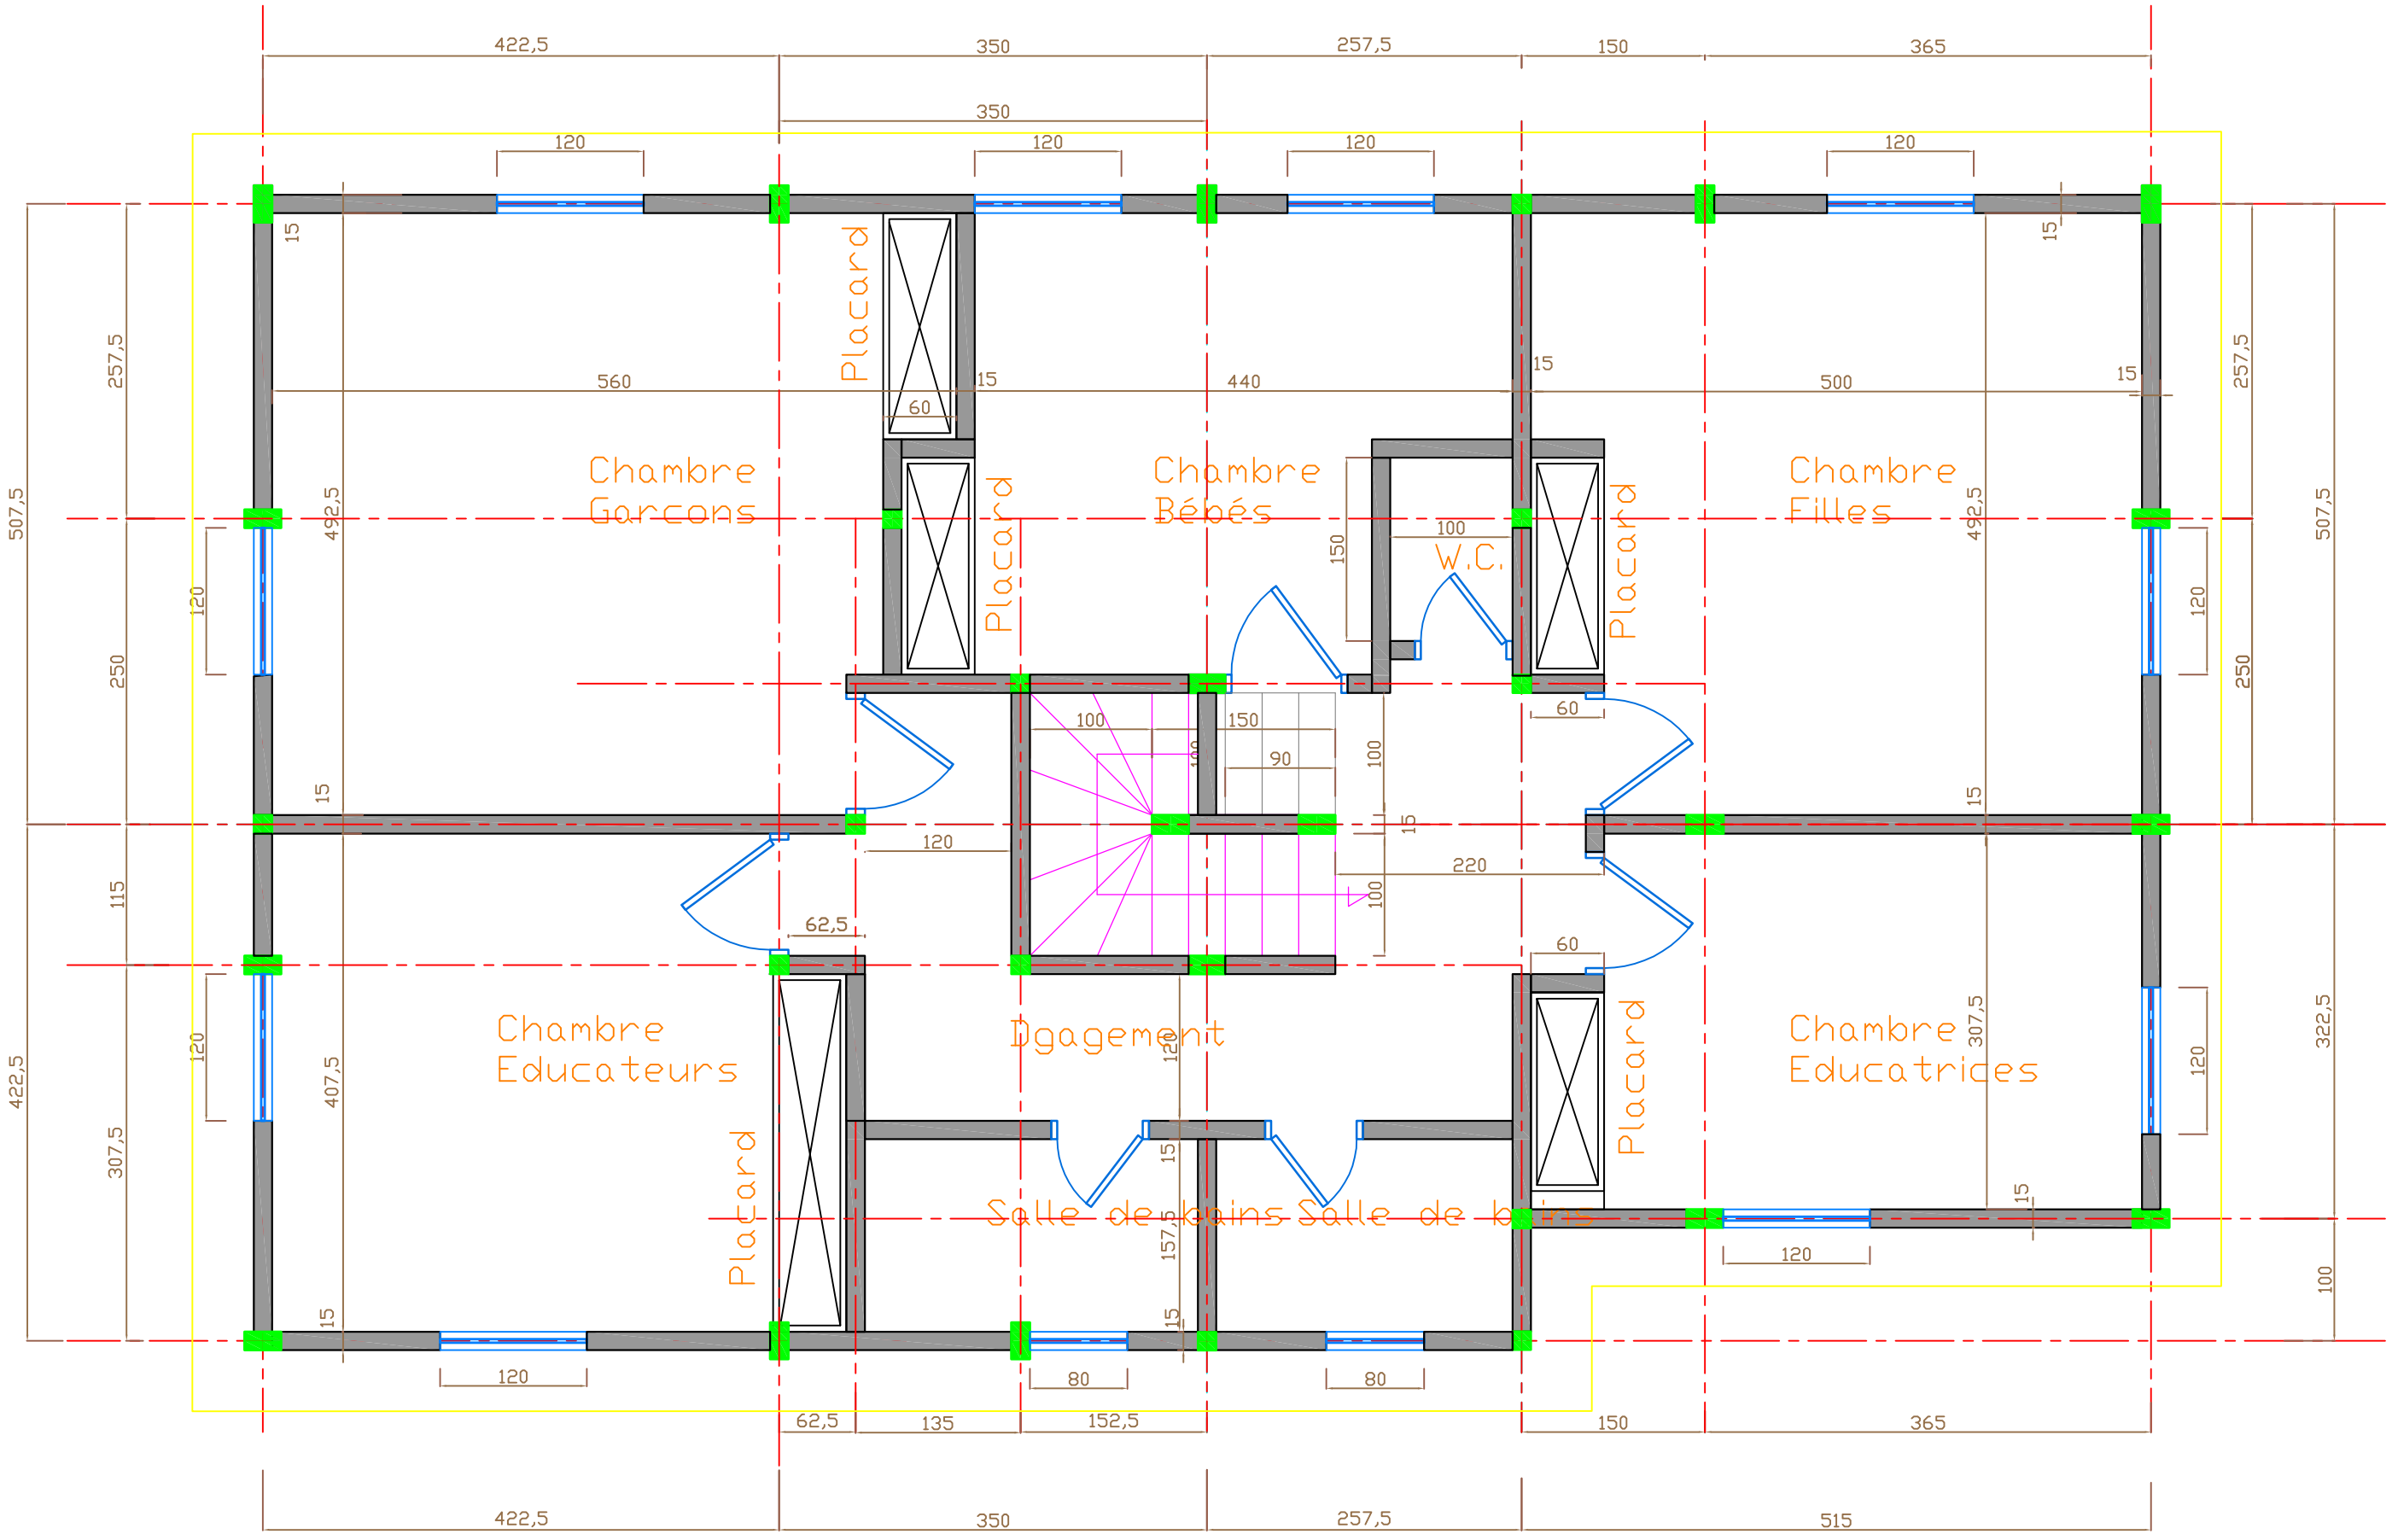
Chambre Garcons
Placard
Chambre Bébés
W.C.
Placard
Chambre Filles
Chambre Educateurs
Placard
Dgagement
Chambre Educatrices
Placard
Salle de bains
Salle de bains
422,5
350
257,5
150
365
515
507,5
492,5
422,5
407,5
322,5
307,5
257,5
250
115
100
560
440
500
120
15
60
90
220
62,5
135
152,5
80
157,5